


LEGENDA DOPRAVNĚ INŽENÝRSKÁ OPATŘENÍ : MYSLÍV SPLAŠKOVÁ KANALIZACE A ČOV

POZNÁMKA: V MÍSTĚ PROVÁDĚNÍ STAVBY BUDE VÝKOP VŽDY ZABEZPEČEN POMOCÍ ZÁBRADLÍ PŘÍPADNĚ VYROVNÝCH PÁSEK S OHLEDEM NA NEZBYTNÝ POHYB CHODCŮ V BLÍZKOSTI VYKOPANÉ RÝHY ČI MANIPULACE STAVEBNÍCH STROJŮ. V MÍSTĚ PROVÁDĚNÍ STAVBY BUDE VŽDY VYZNAČEN(Y) KORIDOR(Y) PRO BEZP. POHYB CHODCŮ DLE NAVRŽENÉHO SCHÉMATU **B/17** V PUBLIKACI "ZÁSADY PRO OZNAČOVÁNÍ PRACOVNÍCH MÍST NA P.K. II.VYDÁNÍ"

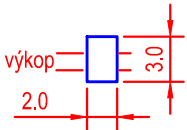

POJÍZDNÝ PLECH PRO POJEZD OSOBNÍCH A NÁKLADNÍ VOZIDEL
pozn. POUŽÍT V MÍSTĚCH VÝKOPŮ RÝH PRO IS, KDE JE NUTNÉ
ZACHOVAT POJEZD OSOBNÍCH A NÁKLADNÍCH VOZIDEL – KŘÍŽOVATKY

POUŽITÉ DZ:



VÝSTRAŽNÁ CEDULE






DO DOBY DOKONČENÍ POVRCHŮ BUDE OSAZENA DOPR. ZNAČKA A 7a A TO V MÍSTĚ ZAČÁTKU PŘÍČNÝCH-PROVIZORNĚ ZASYPANÝCH PŘEKOPŮ PLATÍ PRO VŠECHNY ETAPY PO PROVEDENÍ PROVIZORNÍHO ZÁSYPU RÝH VE VOZOVCE popř. V TĚSNÉ BLÍZKOSTI VOZOVKY

IS 11a
různá
provedení

1 1 výstražná světla S1 2ks
umístěné na Z 2



E 13
použita současně s B 1, C 2..., B 24a, B 24b

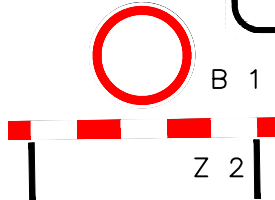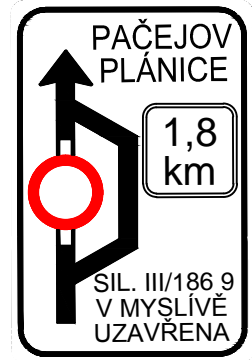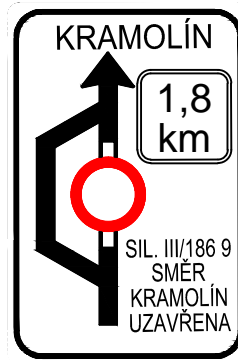

IP 10a



C 2f



IP 10b



IS 11b
různá provedení



C 2b



C 2c



IP 22



B 20a



A 15




PLATNÉ OD ...

2 km


E 3a
použita současně s IP 10a
popř. IP 10b
různá provedení

B 28 + E 13
pozn. VYBRANÉ E 13 LZE PO ZAHÁJENÍ STAVBY ODSTRANIT
DZ BUDOU OSAZENY cca 7-10 DNÍ PŘED ZAHÁJENÍM STAVBY
B 28 V PROSTORU ÚPLNĚ UZAVÍRKY LZE PO ZAHÁJENÍ PRACÍ ODSTRANIT

VYZNAČENÍ OBJÍZDNÉ TRASY a trasy BUS IDPK č. 455

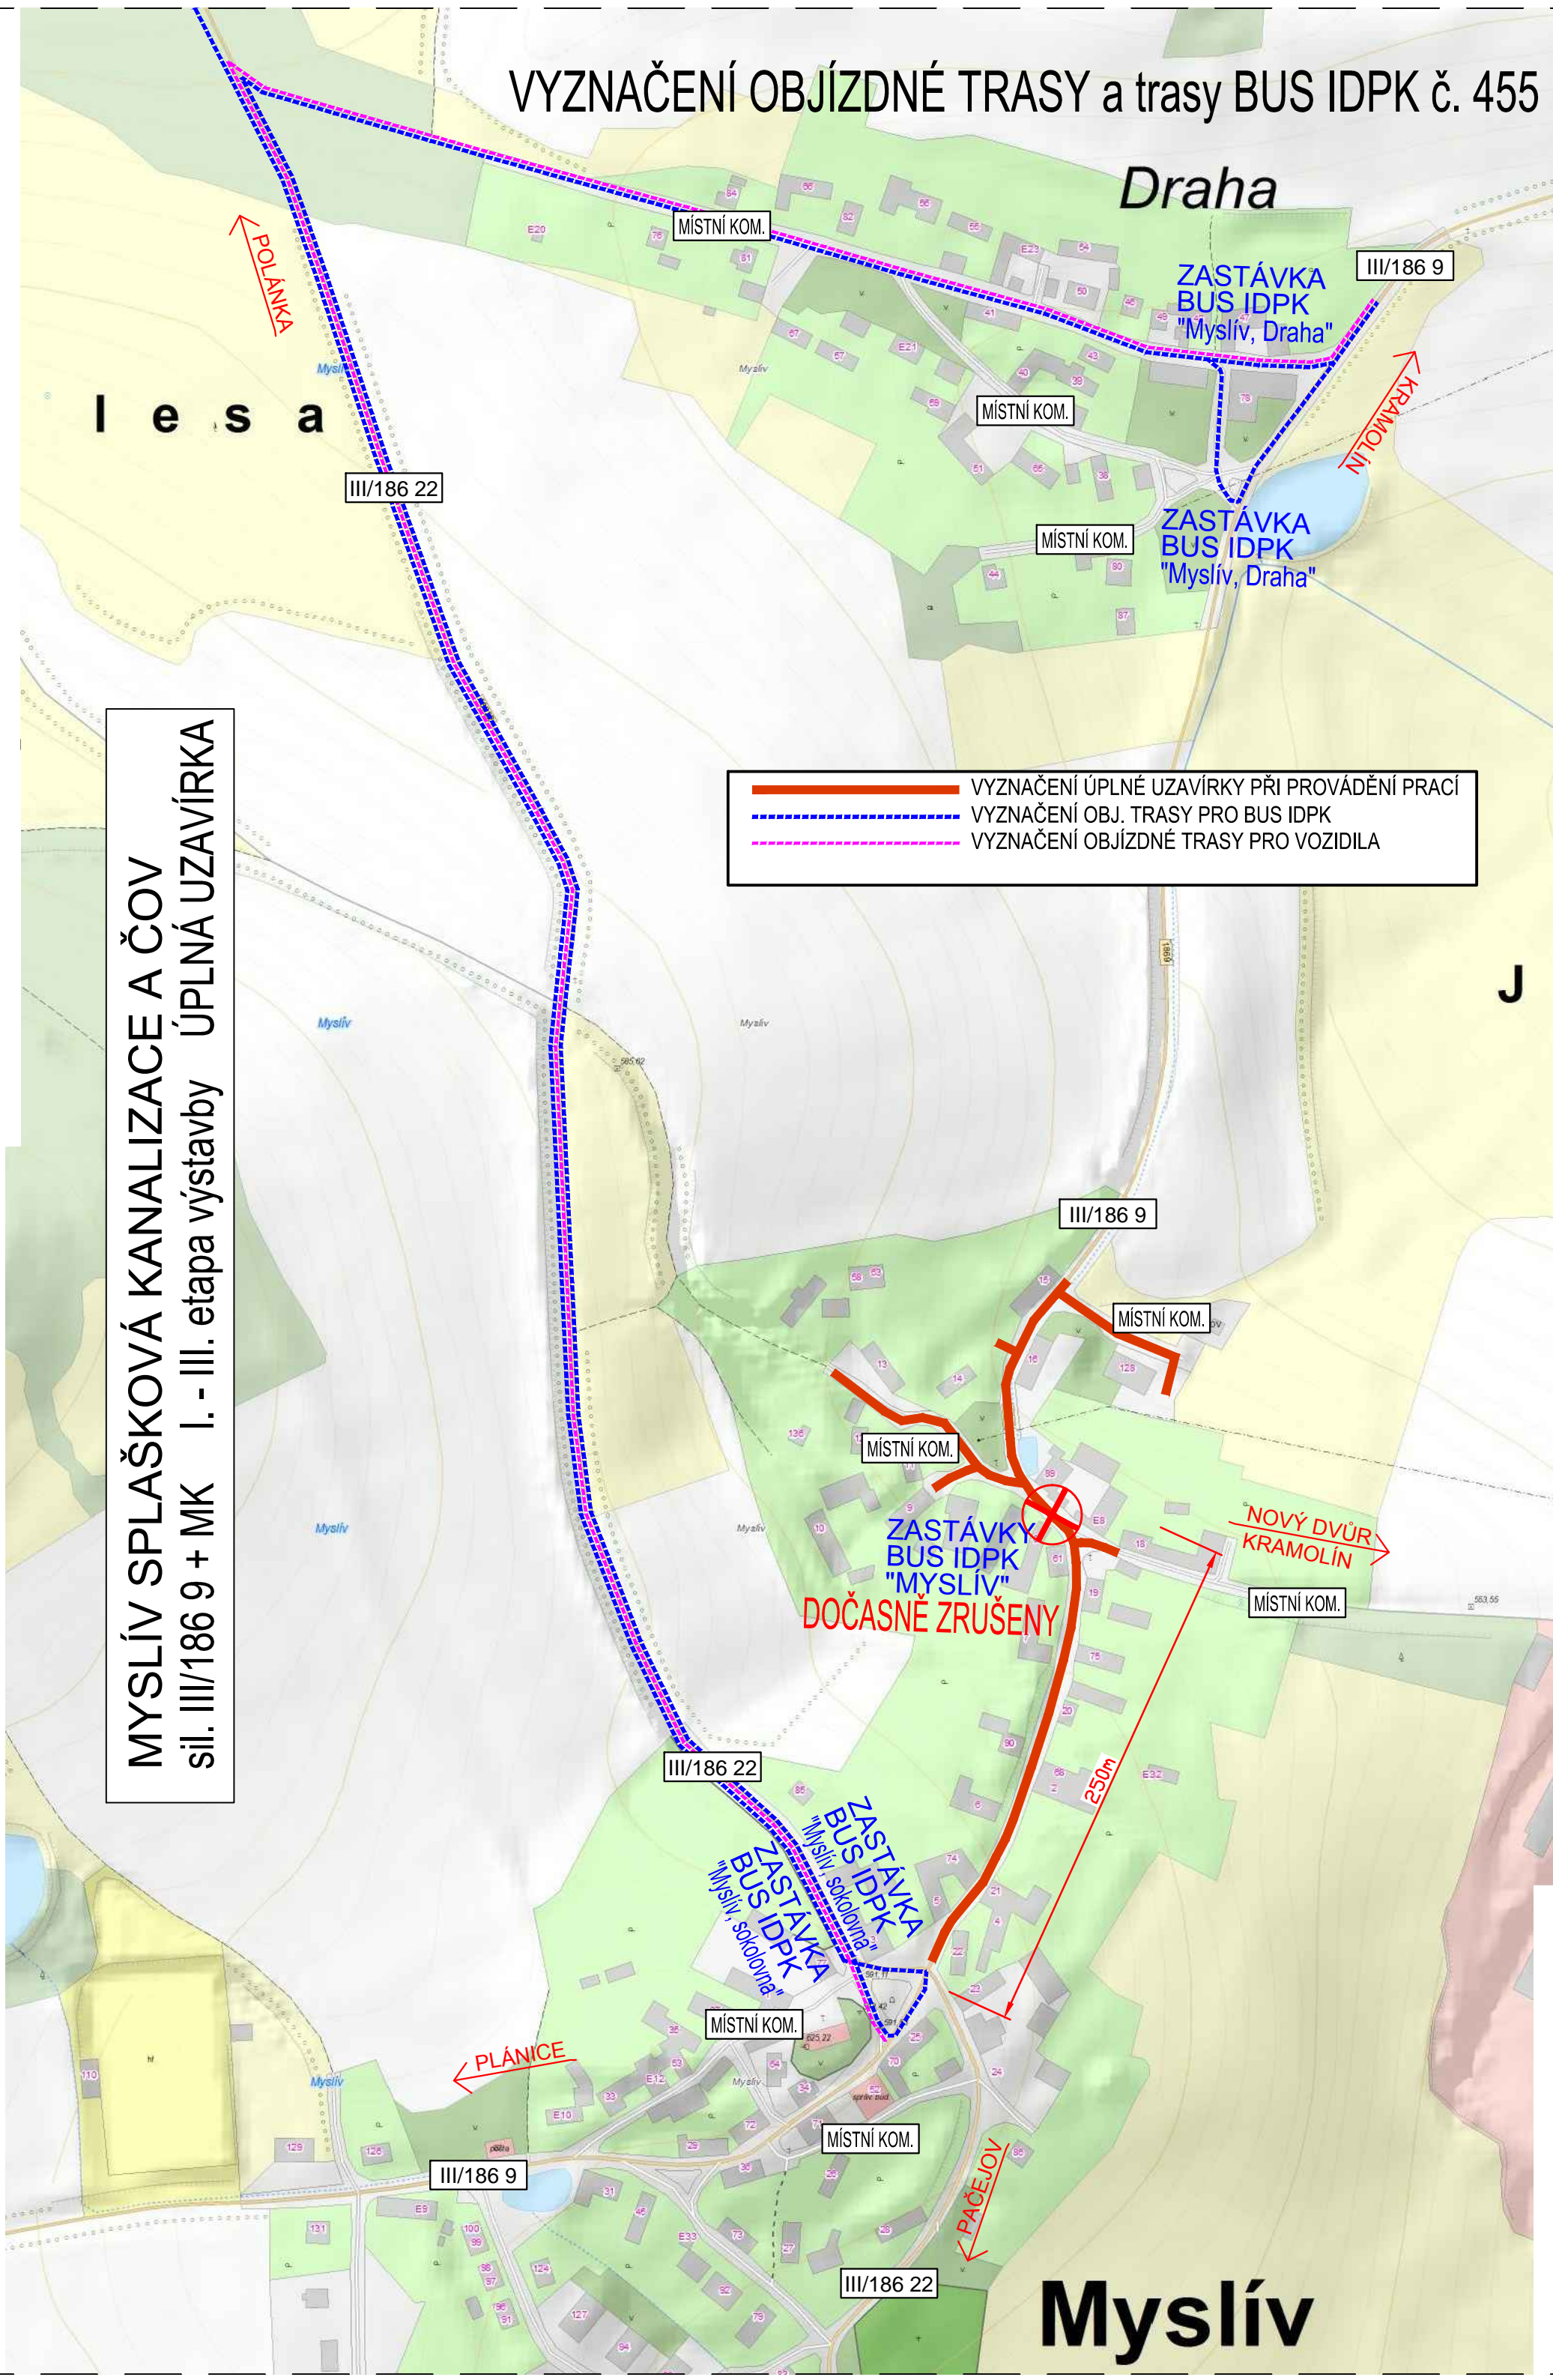

MYSLÍV SPLAŠKOVÁ KANALIZACE A ČOV
 sil. III/186 9 + MK I. - III. etapa výstavby **ÚPLNÁ UZAVÍRKA**


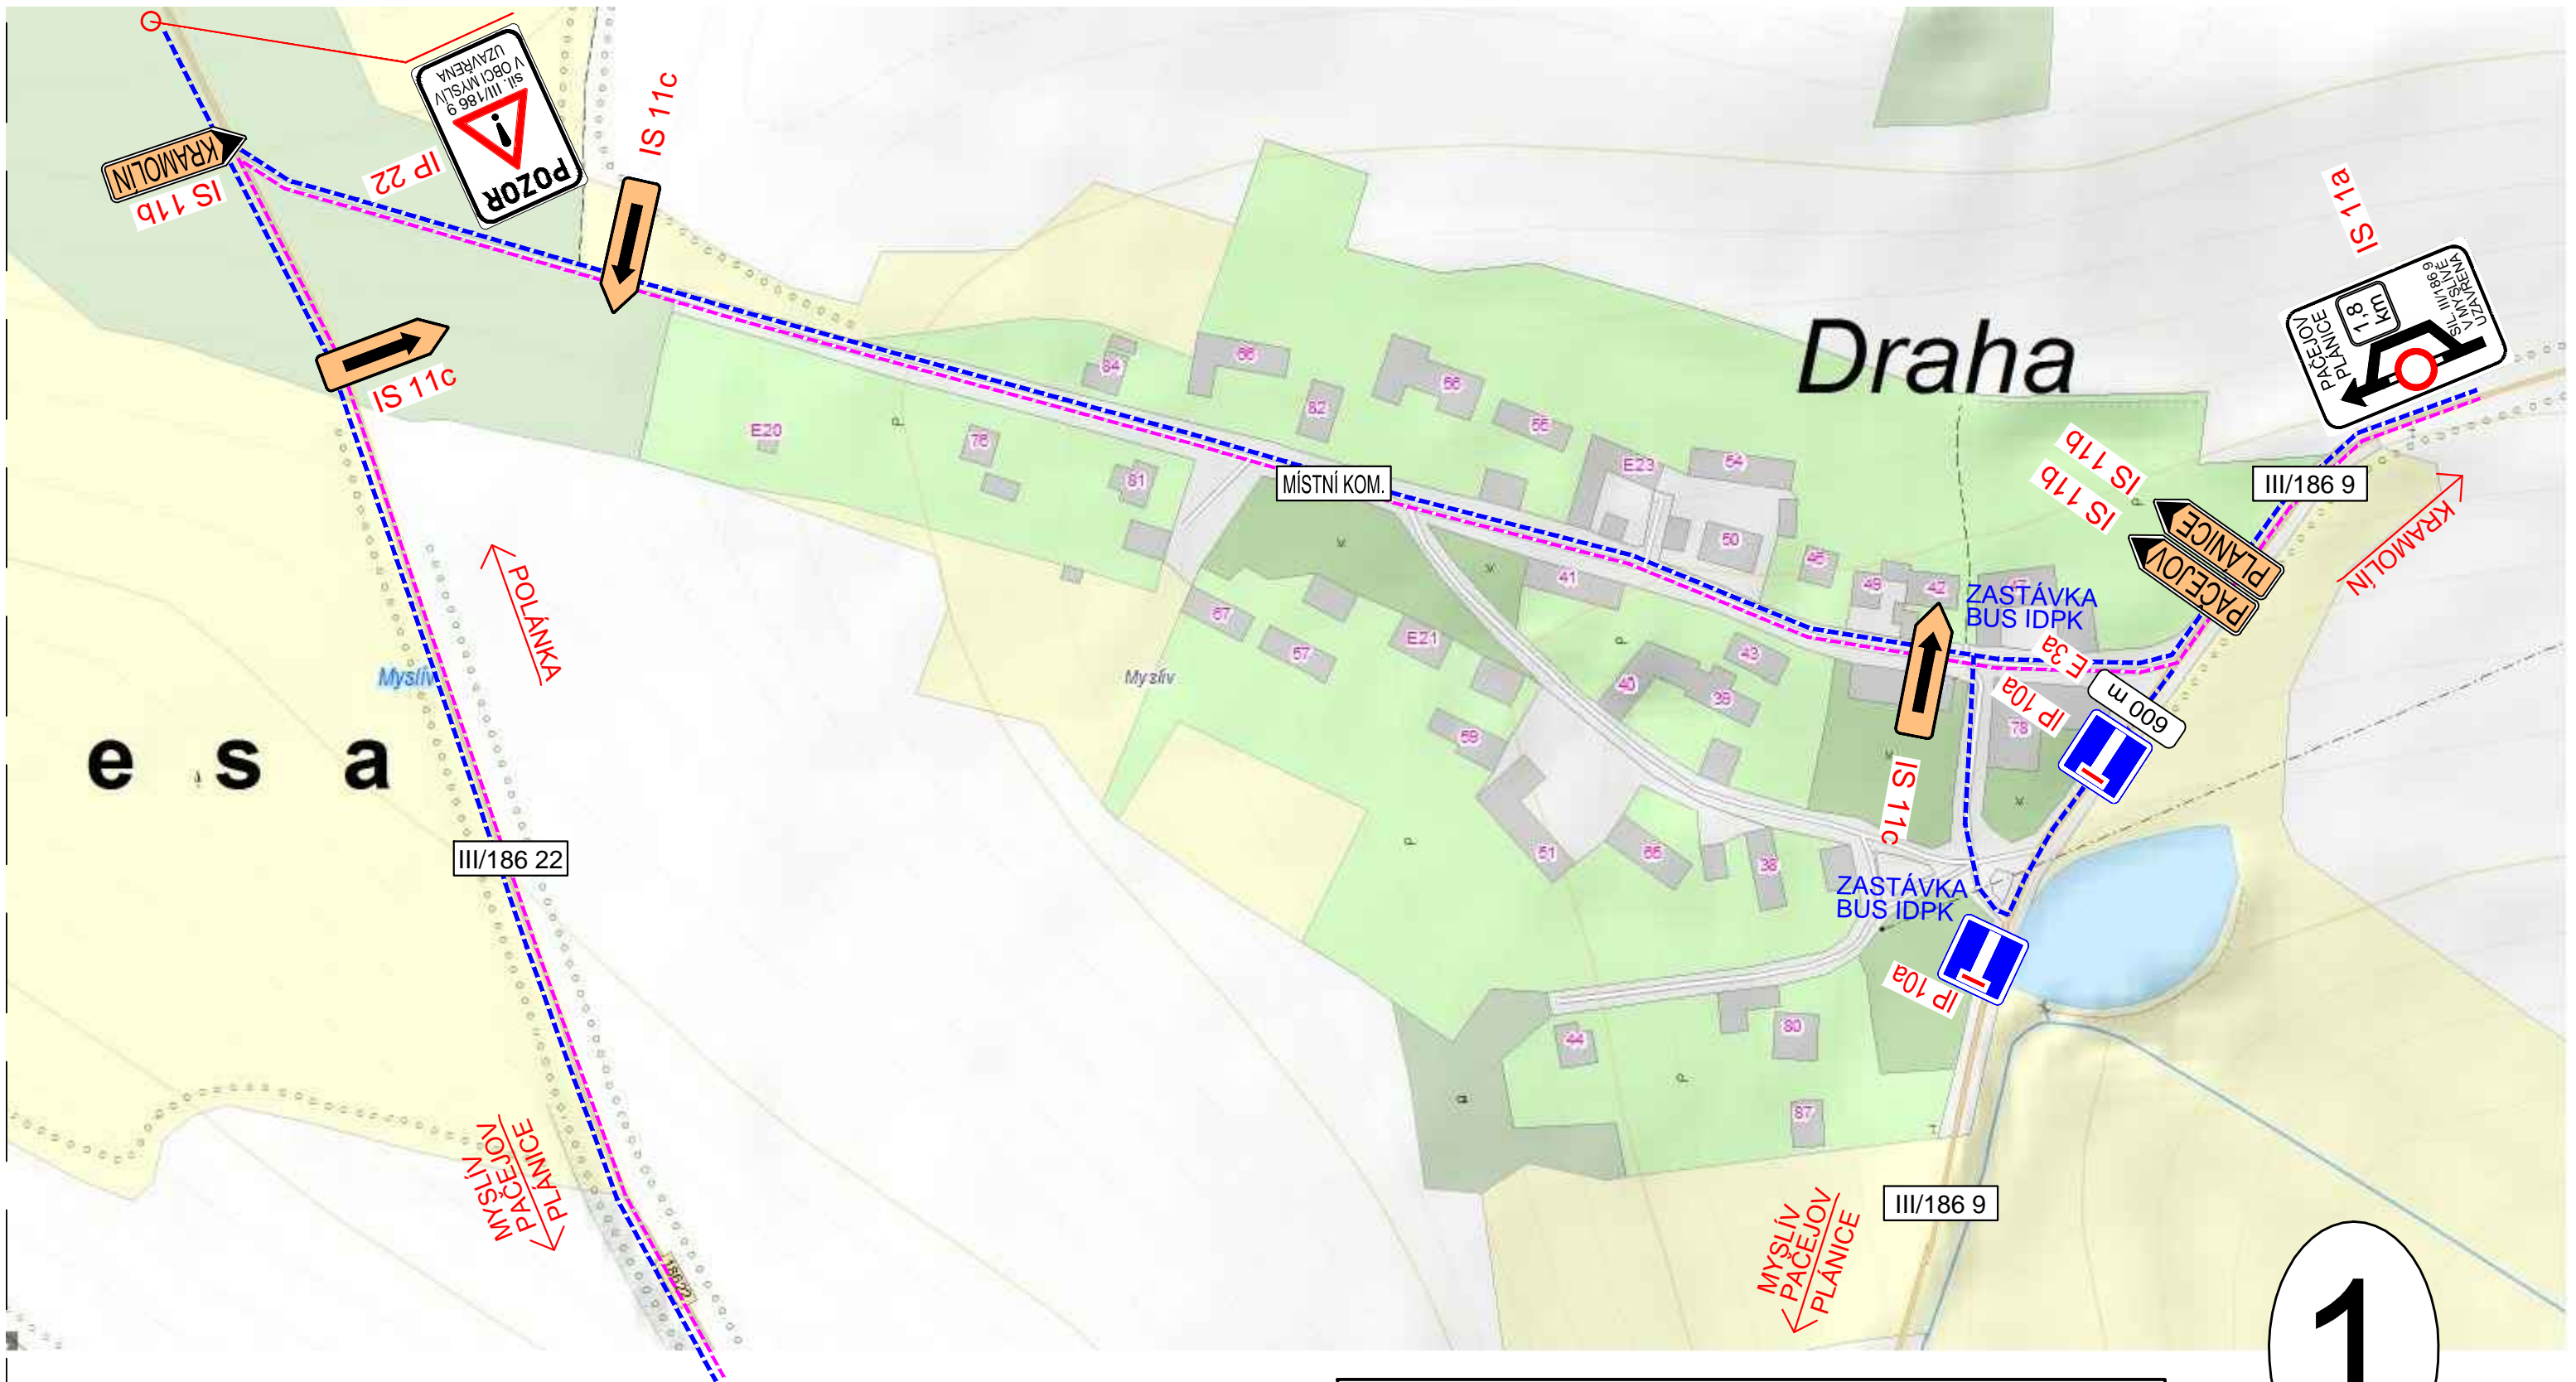


- VYZNAČENÍ ÚPLNÉ UZAVÍRKY PŘI PROVÁDĚNÍ PRACÍ
- - - VYZNAČENÍ OBJ. TRASY PRO BUS IDPK
- - - VYZNAČENÍ OBJÍZDNÉ TRASY PRO VOZIDILA

1

2


MYSLÍV SPLAŠKOVÁ KANALIZACE A ČOV
sil. III/186 9 + MK I. etapa výstavby ÚPLNÁ UZAVÍRKA

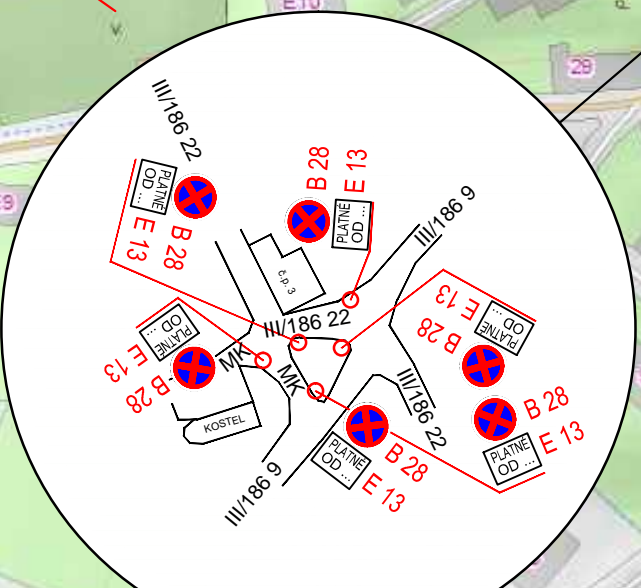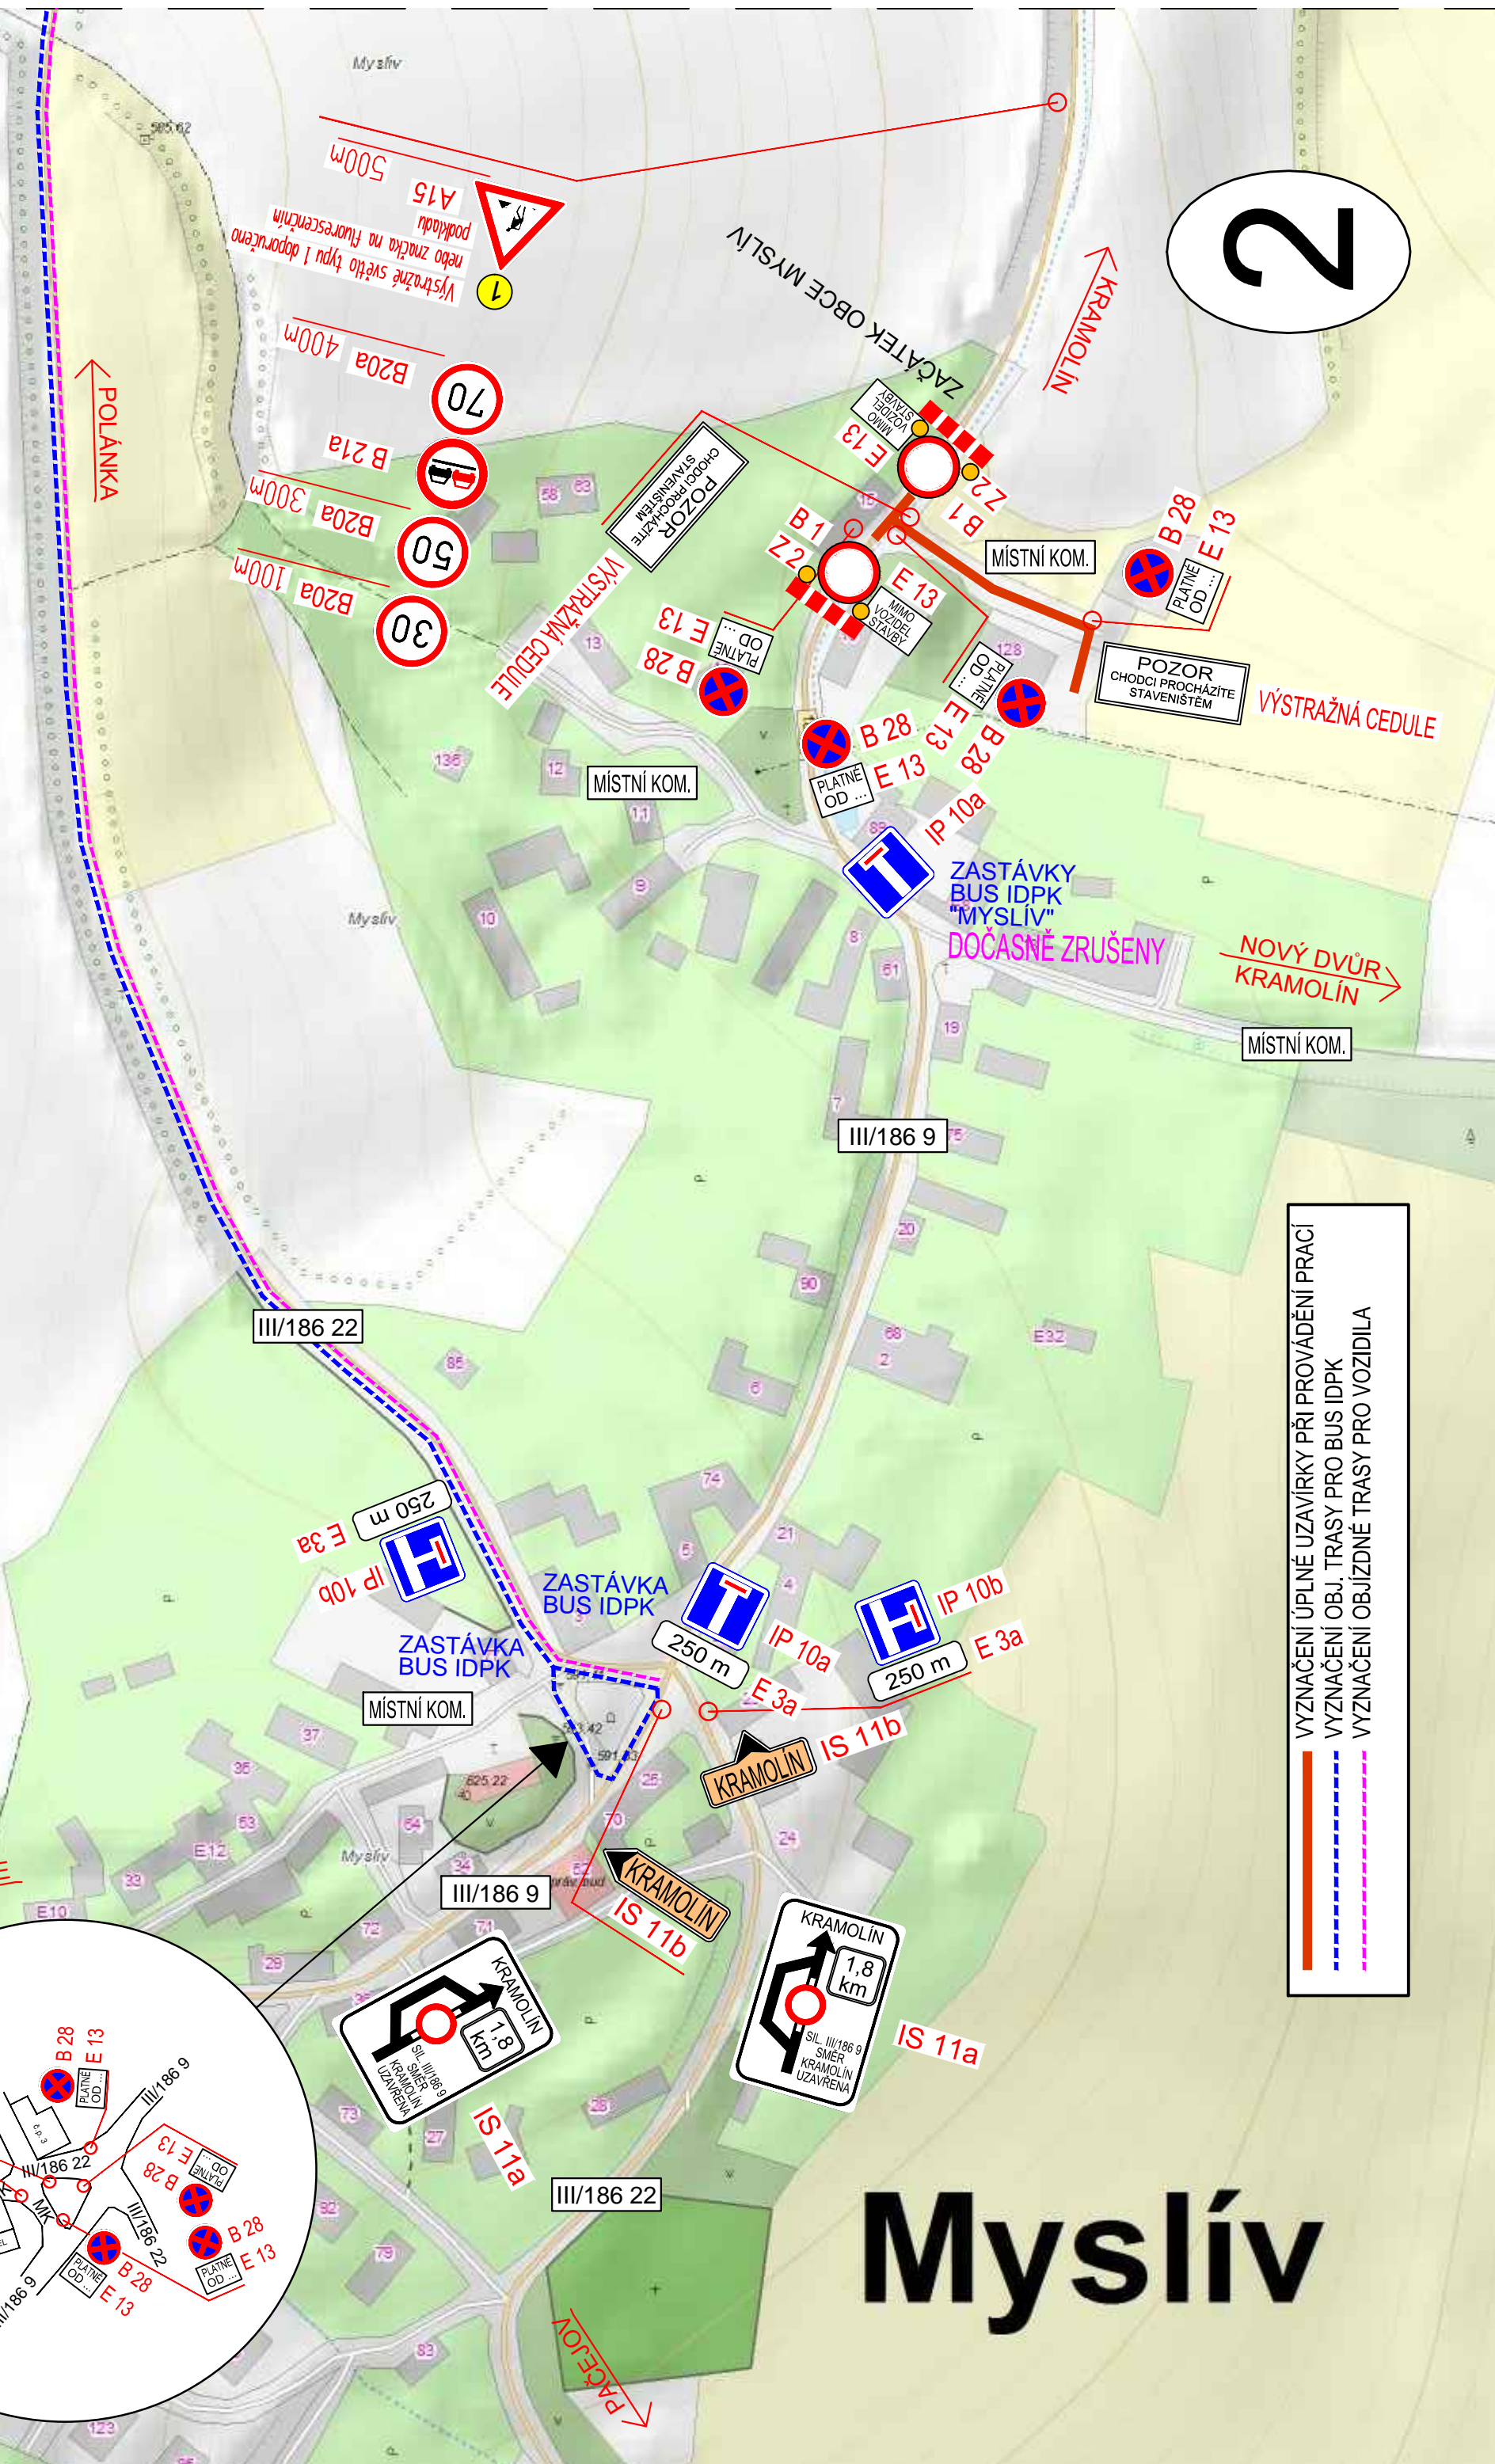


- VYZNAČENÍ ÚPLNÉ UZAVÍRKY PŘI PROVÁDĚNÍ PRACÍ
- - - VYZNAČENÍ OBJ. TRASY PRO BUS IDPK
- · · VYZNAČENÍ OBJÍZDNÉ TRASY PRO VOZIDLA

Myslív

MYSLÍV SPLAŠKOVÁ KANALIZACE A ČOV
sil. III/186 9 + MK II. etapa výstavby ÚPLNÁ UZAVÍRKA

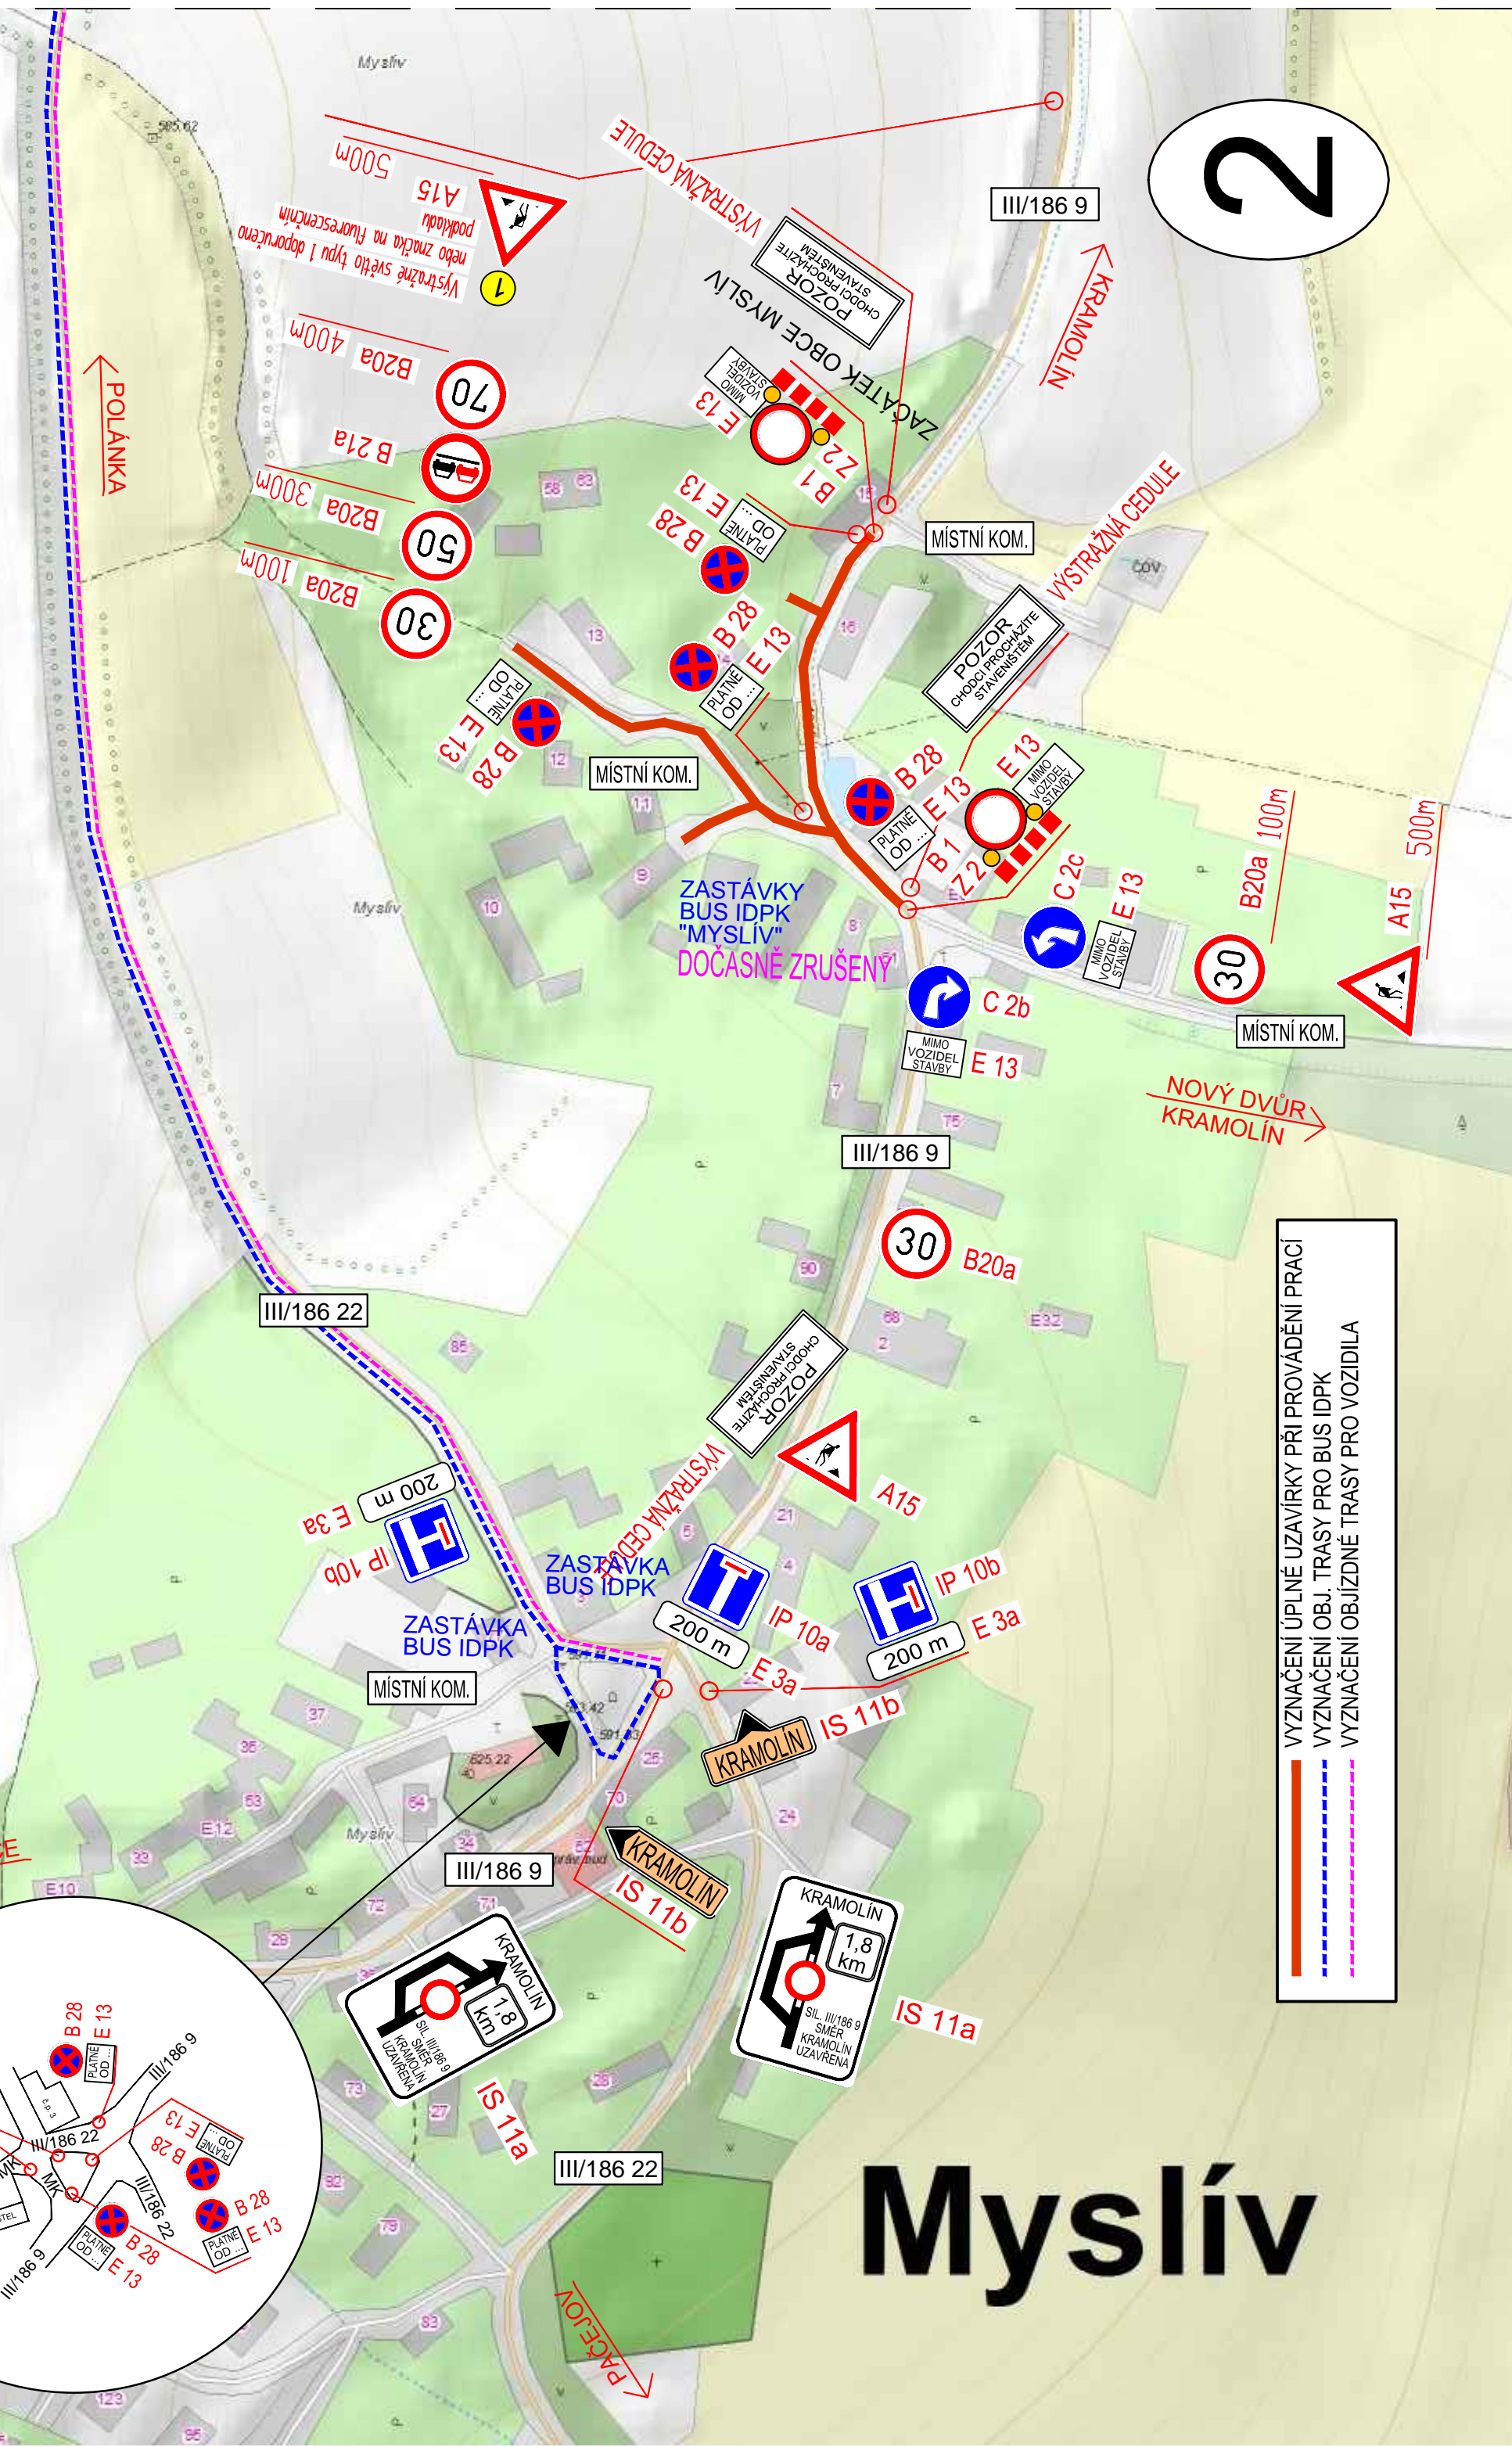


— VYZNAČENÍ ÚPLNÉ UZAVÍRKY PŘI PROVÁDĚNÍ PRACÍ
- - - VYZNAČENÍ OBJ. TRASY PRO BUS IDPK
- - - VYZNAČENÍ OBJÍZDNÉ TRASY PRO VOZIDLA

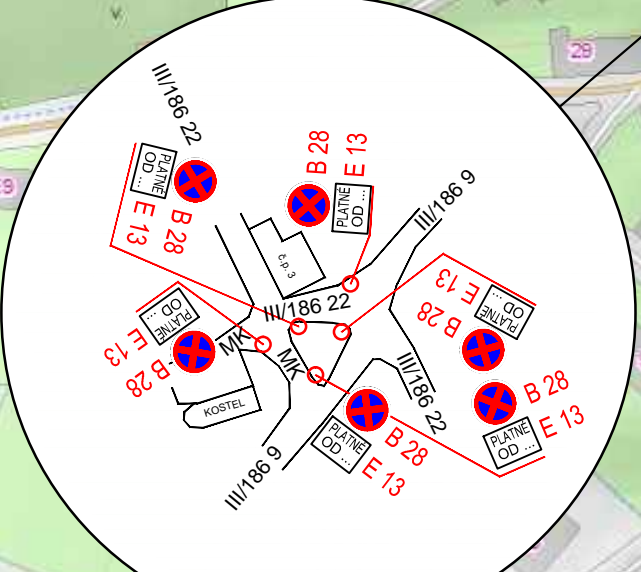


Myslív

MYSLÍV SPLAŠKOVÁ KANALIZACE A ČOV
sil. III/186 9 + MK III. etapa výstavby ÚPLNÁ UZAVÍRKA

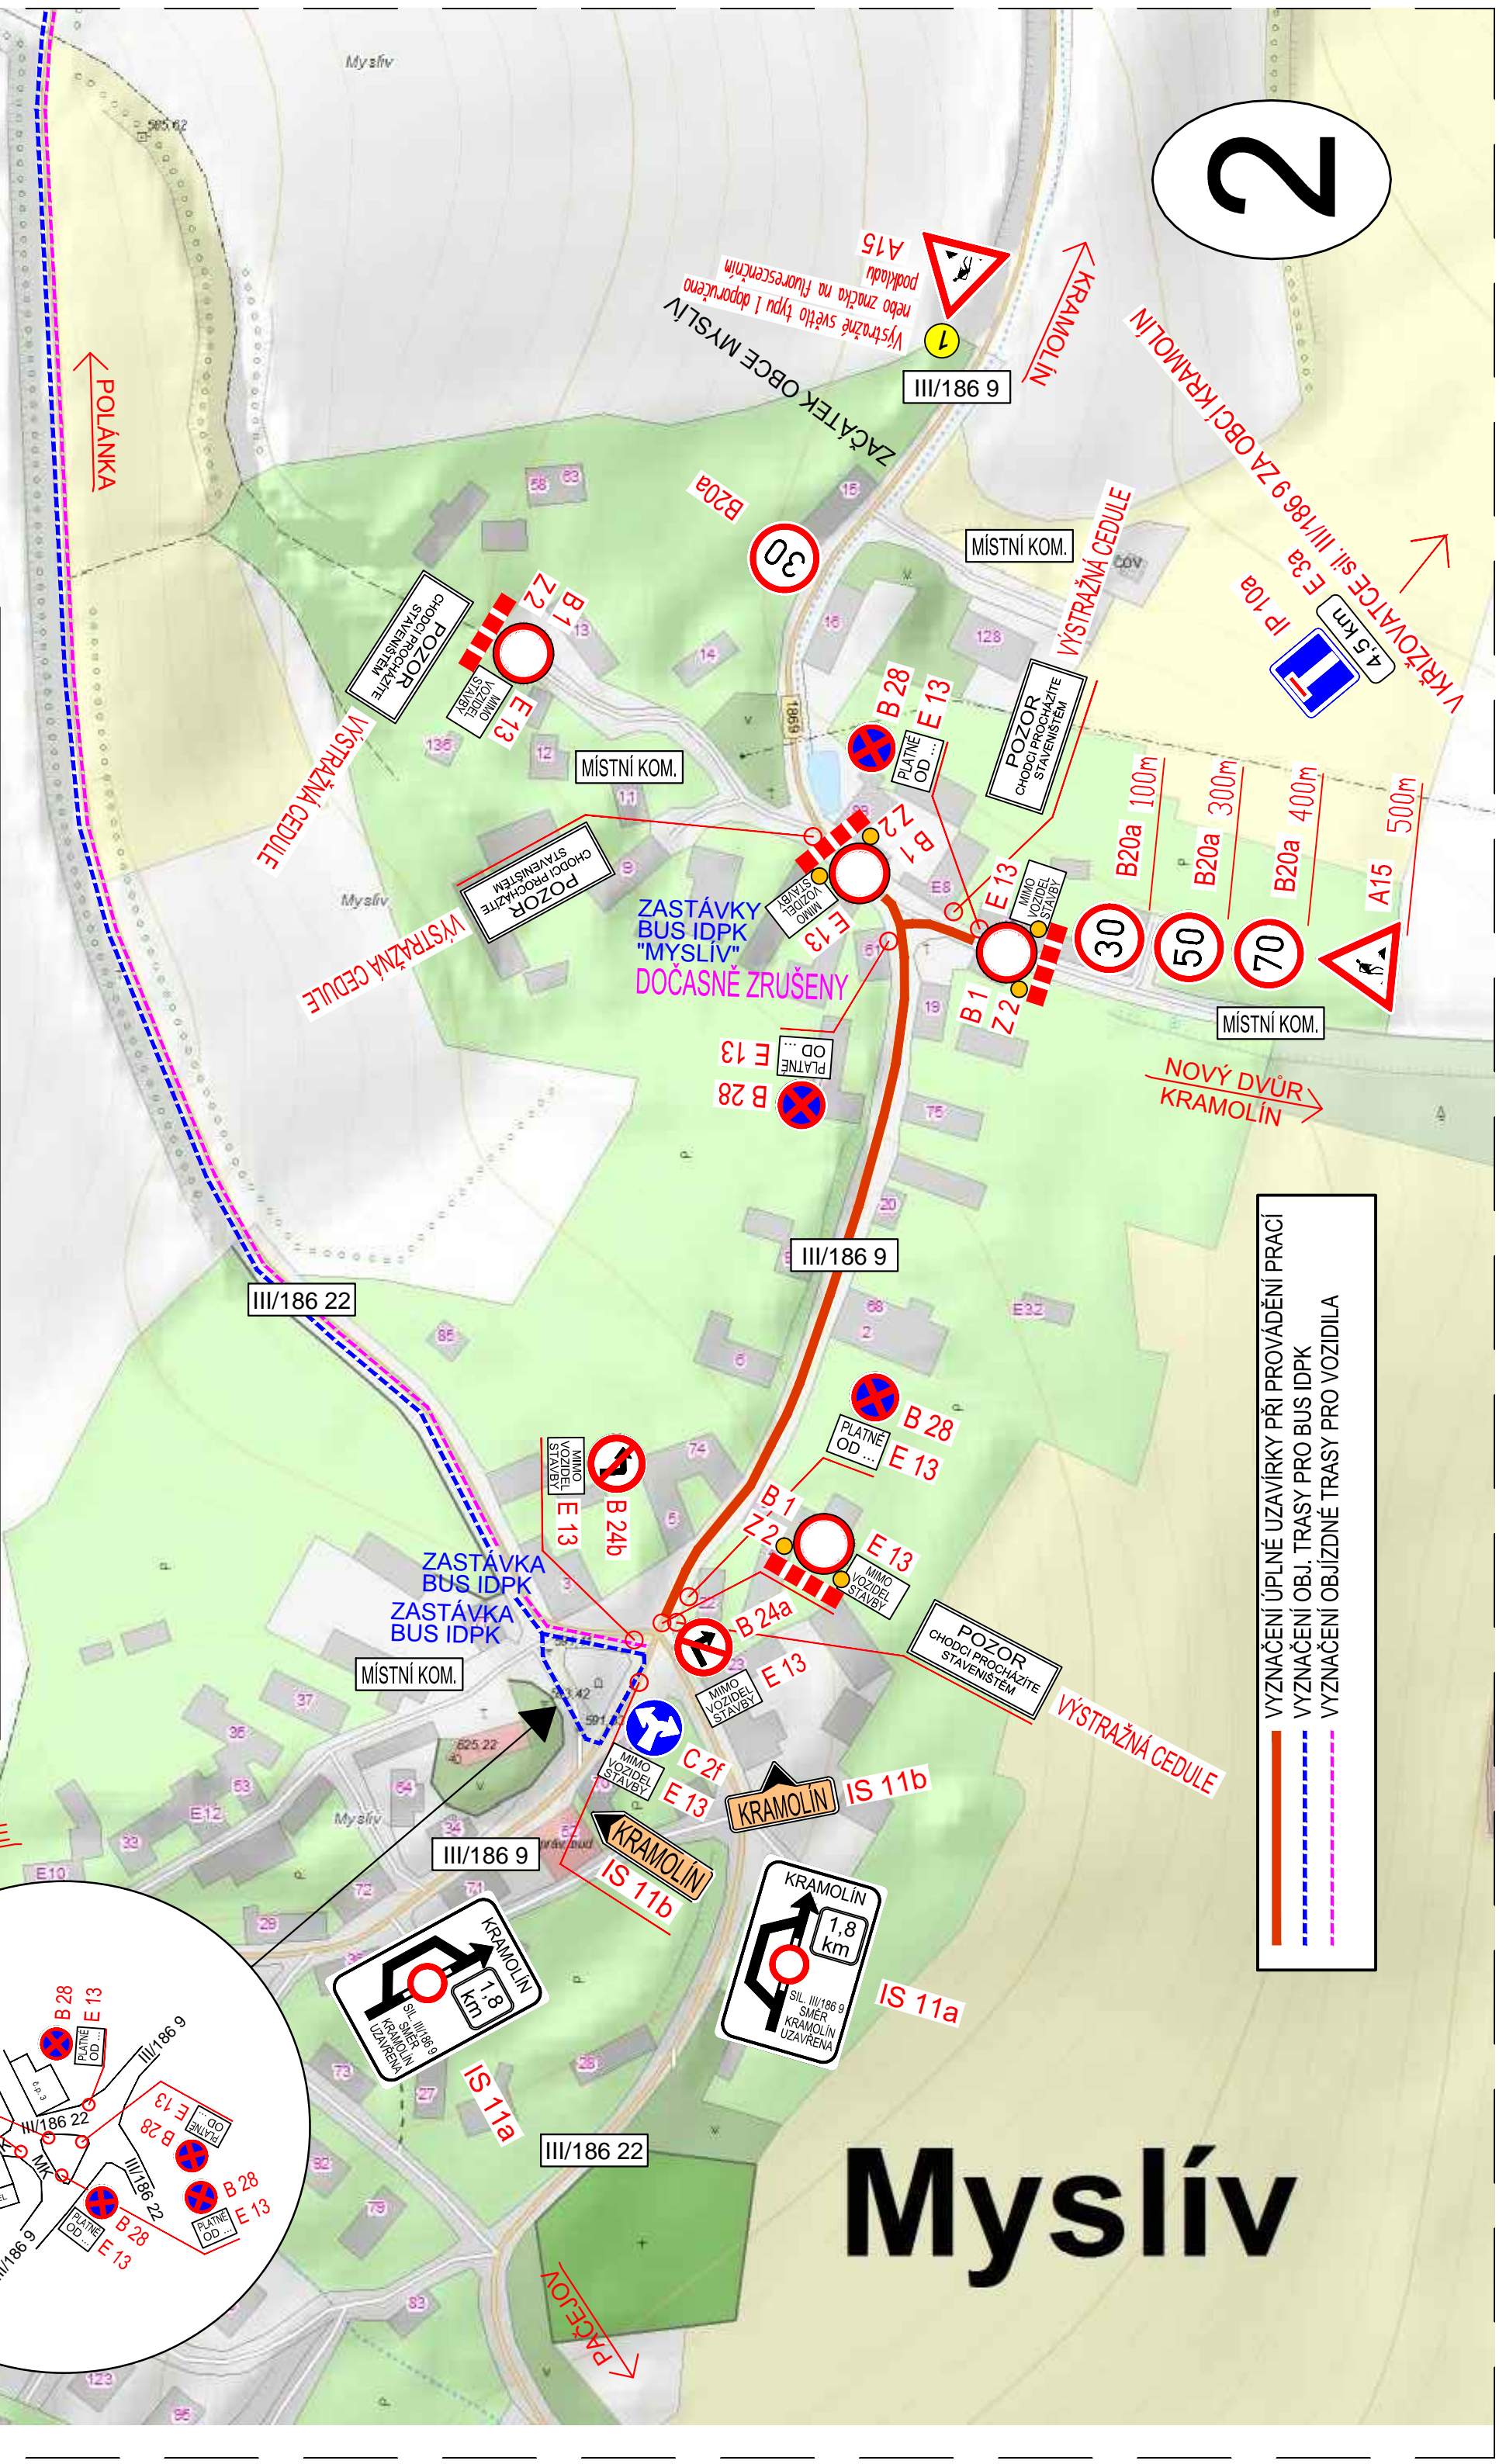

- VYZNAČENÍ ÚPLNÉ UZAVÍRKY PŘI PROVÁDĚNÍ PRACÍ
- - - VYZNAČENÍ OBJ. TRASY PRO BUS IDPK
- - - VYZNAČENÍ OBJÍZDNÉ TRASY PRO VOZIDLA

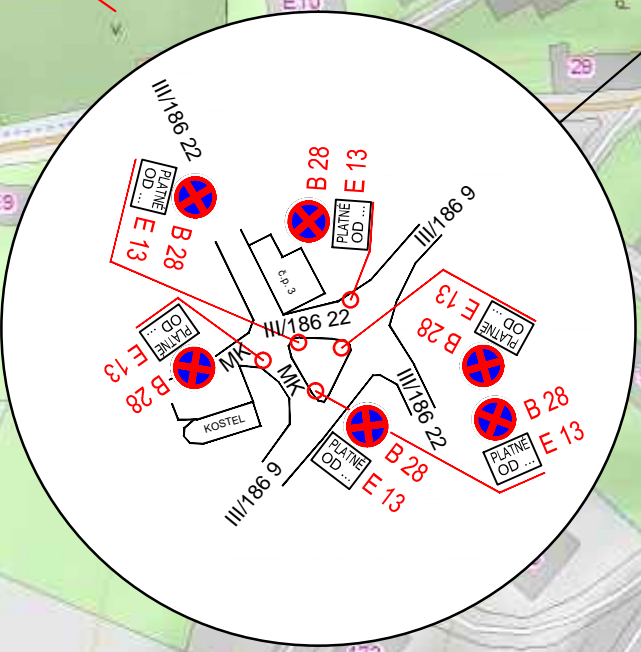

Myslív