



# MĚSTSKÝ ÚŘAD HORAŽĎOVICE

Mírové náměstí 1, 341 01 Horažďovice

## Odbor dopravy

Naše č.j.: MH/12611/2023  
Spisová značka: MH/12611/2023-279.3

Vyřizuje: Milada Kotišová  
Telefon: 371 430 566  
E-mail: kotisova@muhorazdovice.cz

Datum: 28.08.2023

## VEŘEJNÁ VYHLÁŠKA

### OPATŘENÍ OBECNÉ POVAHY

#### STANOVENÍ PŘECHODNÉ ÚPRAVY PROVOZU NA POZEMNÍ KOMUNIKACI

Městský úřad Horažďovice, odbor dopravy, jako věcně a místně příslušný správní orgán podle § 124 odst. 6 zákona č. 361/2000 Sb., o provozu na pozemních komunikacích, ve znění pozdějších předpisů,

#### stanoví

v souladu s ustanovením § 77 odst. 1) písm. c) zákona č. 361/2000 Sb., o provozu na pozemních komunikacích, ve znění pozdějších předpisů, po předchozím písemném vyjádření Policie ČR, KŘPP, ÚO Klatovy, DI ze dne 12.05.2023, pod č.j. KRPP-67297-2/ČJ-2023-030406 přechodnou úpravu provozu na silnici III/1869 a na místních komunikacích v obci Myslív, v úsecích dle doložené situace.

#### Stanovené dopravní značení a zařízení:

- dopravní značení a zařízení bude umístěno dle odsouhlaseného DIO, které je nedílnou součástí tohoto opatření, s tímto doplněním:
  - DZ č. B1 („Zákaz vjezdu všech vozidel“) bude doplněn dodatkovou tabulkou DZ č. E13 („TEXT – MIMO BUS A VOZIDEL STAVBY“)

#### Důvod stanovení přechodné úpravy provozu:

- zajištění bezpečnosti a plynulosti silničního provozu při úplné a částečné uzavírce provozu na silnici III/1869 v obci Myslív, v úseku dle doložené situace, z důvodu realizace stavby s názvem „Myslív splašková kanalizace a ČOV“.

#### Platnost stanovené přechodné úpravy provozu:

- od 29.08.2023 do 30.09.2023

#### Další podmínky k provedení přechodné úpravy provozu:

1.) Veškeré dopravní značky musí svým provedením odpovídat příslušným ustanovením zákona č. 361/2000 Sb., o provozu na pozemních komunikacích, ve znění pozdějších předpisů v návaznosti na vyhlášku č. 294/2015 Sb., kterou se provádějí pravidla provozu na pozemních komunikacích a úprava a řízení provozu na pozemních komunikacích, na související předpisy a na platné ČSN.

- 2.) Při osazování přenosného dopravního značení a zařízení bude postupováno v souladu s TP-66 (Zásady pro označování pracovních míst na pozemní komunikaci) a TP-65 (Zásady pro dopravní značení na pozemních komunikacích).
- 3.) Přenosné dopravní značky budou umístěny spodním okrajem ve výšce nejméně 0,60 m nad úrovní vozovky.
- 4.) Použité dopravní značky budou provedeny výhradně jako retroreflexní třídy minimálně 1 dle platné ČSN a budou osazeny buď na podpěrných sloupcích opatřených nátěrem se střídavě červeno-bílými pruhy šířky 0,10 – 0,20 m. Délka barevné úpravy bude min. 0,45 m. Podpěrné sloupky budou uchyceny v podkladních deskách.
- 5.) Neplatnost stávajících dopravních značek, která vyplývá v navržené přechodné úpravy provozu, musí být vyjádřena způsobem odpovídajícím ust. § 3 odst. 8 vyhl. č. 294/2015, kterou se provádějí pravidla provozu na pozemních komunikacích.
- 6.) V době po zprůjezdění uzavřených pozemních komunikací až do doby finální opravy povrchu po výkopových pracích musí být úseky ze všech směrů označeny dopravní značkou A 7a („Nerovnost vozovky“).

#### **Odůvodnění:**

Městský úřad Horažďovice, odbor dopravy, obdržel dne 16.08.2023 žádost právnické osoby VAK SERVIS s.r.o., se sídlem Domažlické předměstí 610, 339 01 Klatovy, o stanovení přechodné úpravy provozu na silnici III/1869 a na místních komunikacích v obci Myslív, v úsecích dle doložené situace, z důvodu realizace stavby s názvem „Myslív splašková kanalizace a ČOV“.

Žádost byla doložena těmito podklady:

- návrh stanovení přechodné úpravy provozu:
  - grafická část – DIO
- vyjádření Policie ČR, KRPP, ÚO Klatovy, DI, č.j.: KRPP-67297-2/ČJ-2023-030406

Městský úřad Horažďovice, odbor dopravy posoudil předložený návrh přechodné úpravy provozu na silnici III/1869 a na místních komunikacích v obci Myslív, v úsecích dle doložené situace, a jelikož byly splněny zákonem požadované podmínky pro stanovení přechodné úpravy provozu, dospěl k závěru, že vydá toto opatření obecné povahy.

#### **Poučení:**

Podle § 173 odst. 2 zákona č. 500/2004 Sb., správní řád proti opatření obecné povahy nelze podat opravný prostředek.

Opatření obecné povahy nabývá účinnosti pátým dnem po dni vyvěšení veřejné vyhlášky

Milada Kotišová  
pověřená vedením odboru dopravy

#### **Příloha:**

- odsouhlasené DIO (2x A3)

Městský úřad Horažďovice zajistí vyvěšení této vyhlášky na úřední desce městského úřadu po dobu 15 dnů a zároveň zajistí její zveřejnění způsobem umožňujícím dálkový přístup.

Obecní úřad Myslív zajistí vyvěšení této vyhlášky na úřední desce městského úřadu po dobu 15 dnů

**Vyvěšeno dne:**

**Sejmuto dne:**

**Obdrží:**

VAK SERVIS s.r.o., Domažlické předměstí 610, 339 01 Klatovy

Policie ČR, KŘPP, ÚO Klatovy, DI, Nábřeží kpt. Nálepky 412, 339 01 Klatovy

Městský úřad Horažďovice, Mírové náměstí 1, 341 01 Horažďovice - k vyvěšení

Obecní úřad Myslív, Myslív 52, 341 01 Horažďovice – k vyvěšení

**STAVBA: MYSLÍV SPLAŠKOVÁ KANALIZACE A ČOV**

NÁVRH PŘECHODNÉHO DOPRAVNÍHO ZNAČENÍ - DIO

ČÁSTEČNÁ UZAVÍRKA  
KOMUNIKACE III.TŘ.Č.1869

V této etapě výstavby dojde k výstavbě:  
- koncové části stoky S2 (III.tř.)

Úsek plánované výstavby je v situaci vyznačen šrafováním. Tmavé šrafování představuje úseky s plánovanou úplnou uzavírkou, světlé šrafované úseky představují úseky s plánovanou částečnou uzavírkou. Uzavírky budou prováděny po jednotlivých pracovních místech.

Dopravní značení je navrženo dle TP66:

- částečná uzavírka - zúžení jízdního pruhu na komunikaci s malým dopravním zatížením, se zachováním jízdního pruhu v minimální šířce 2,75m - dle schématu B2. (překop komunikace po polovinách).


Částečná uzavírka.

Osazení dopravních značek A15 v obou směrech ve vzdálenosti 30-50m. Ve směru zúžení bude osazena značka A6b. Označení pracovního místa směrovou deskou Z3 a příkázaným směrem objíždění C4a a C4b. Podélně bude pracovní místo vyznačeno směrovými deskami Z4a v odstupech max 10m.

Předpoklad výstavby v období od 29.08.2023 do 30.09.2023 **eh**  
pracovních místech.

SITUACE částečná uzavírka  
M 1:500

Zpracováno v 08/2023  
VAK SERVIS s.r.o.

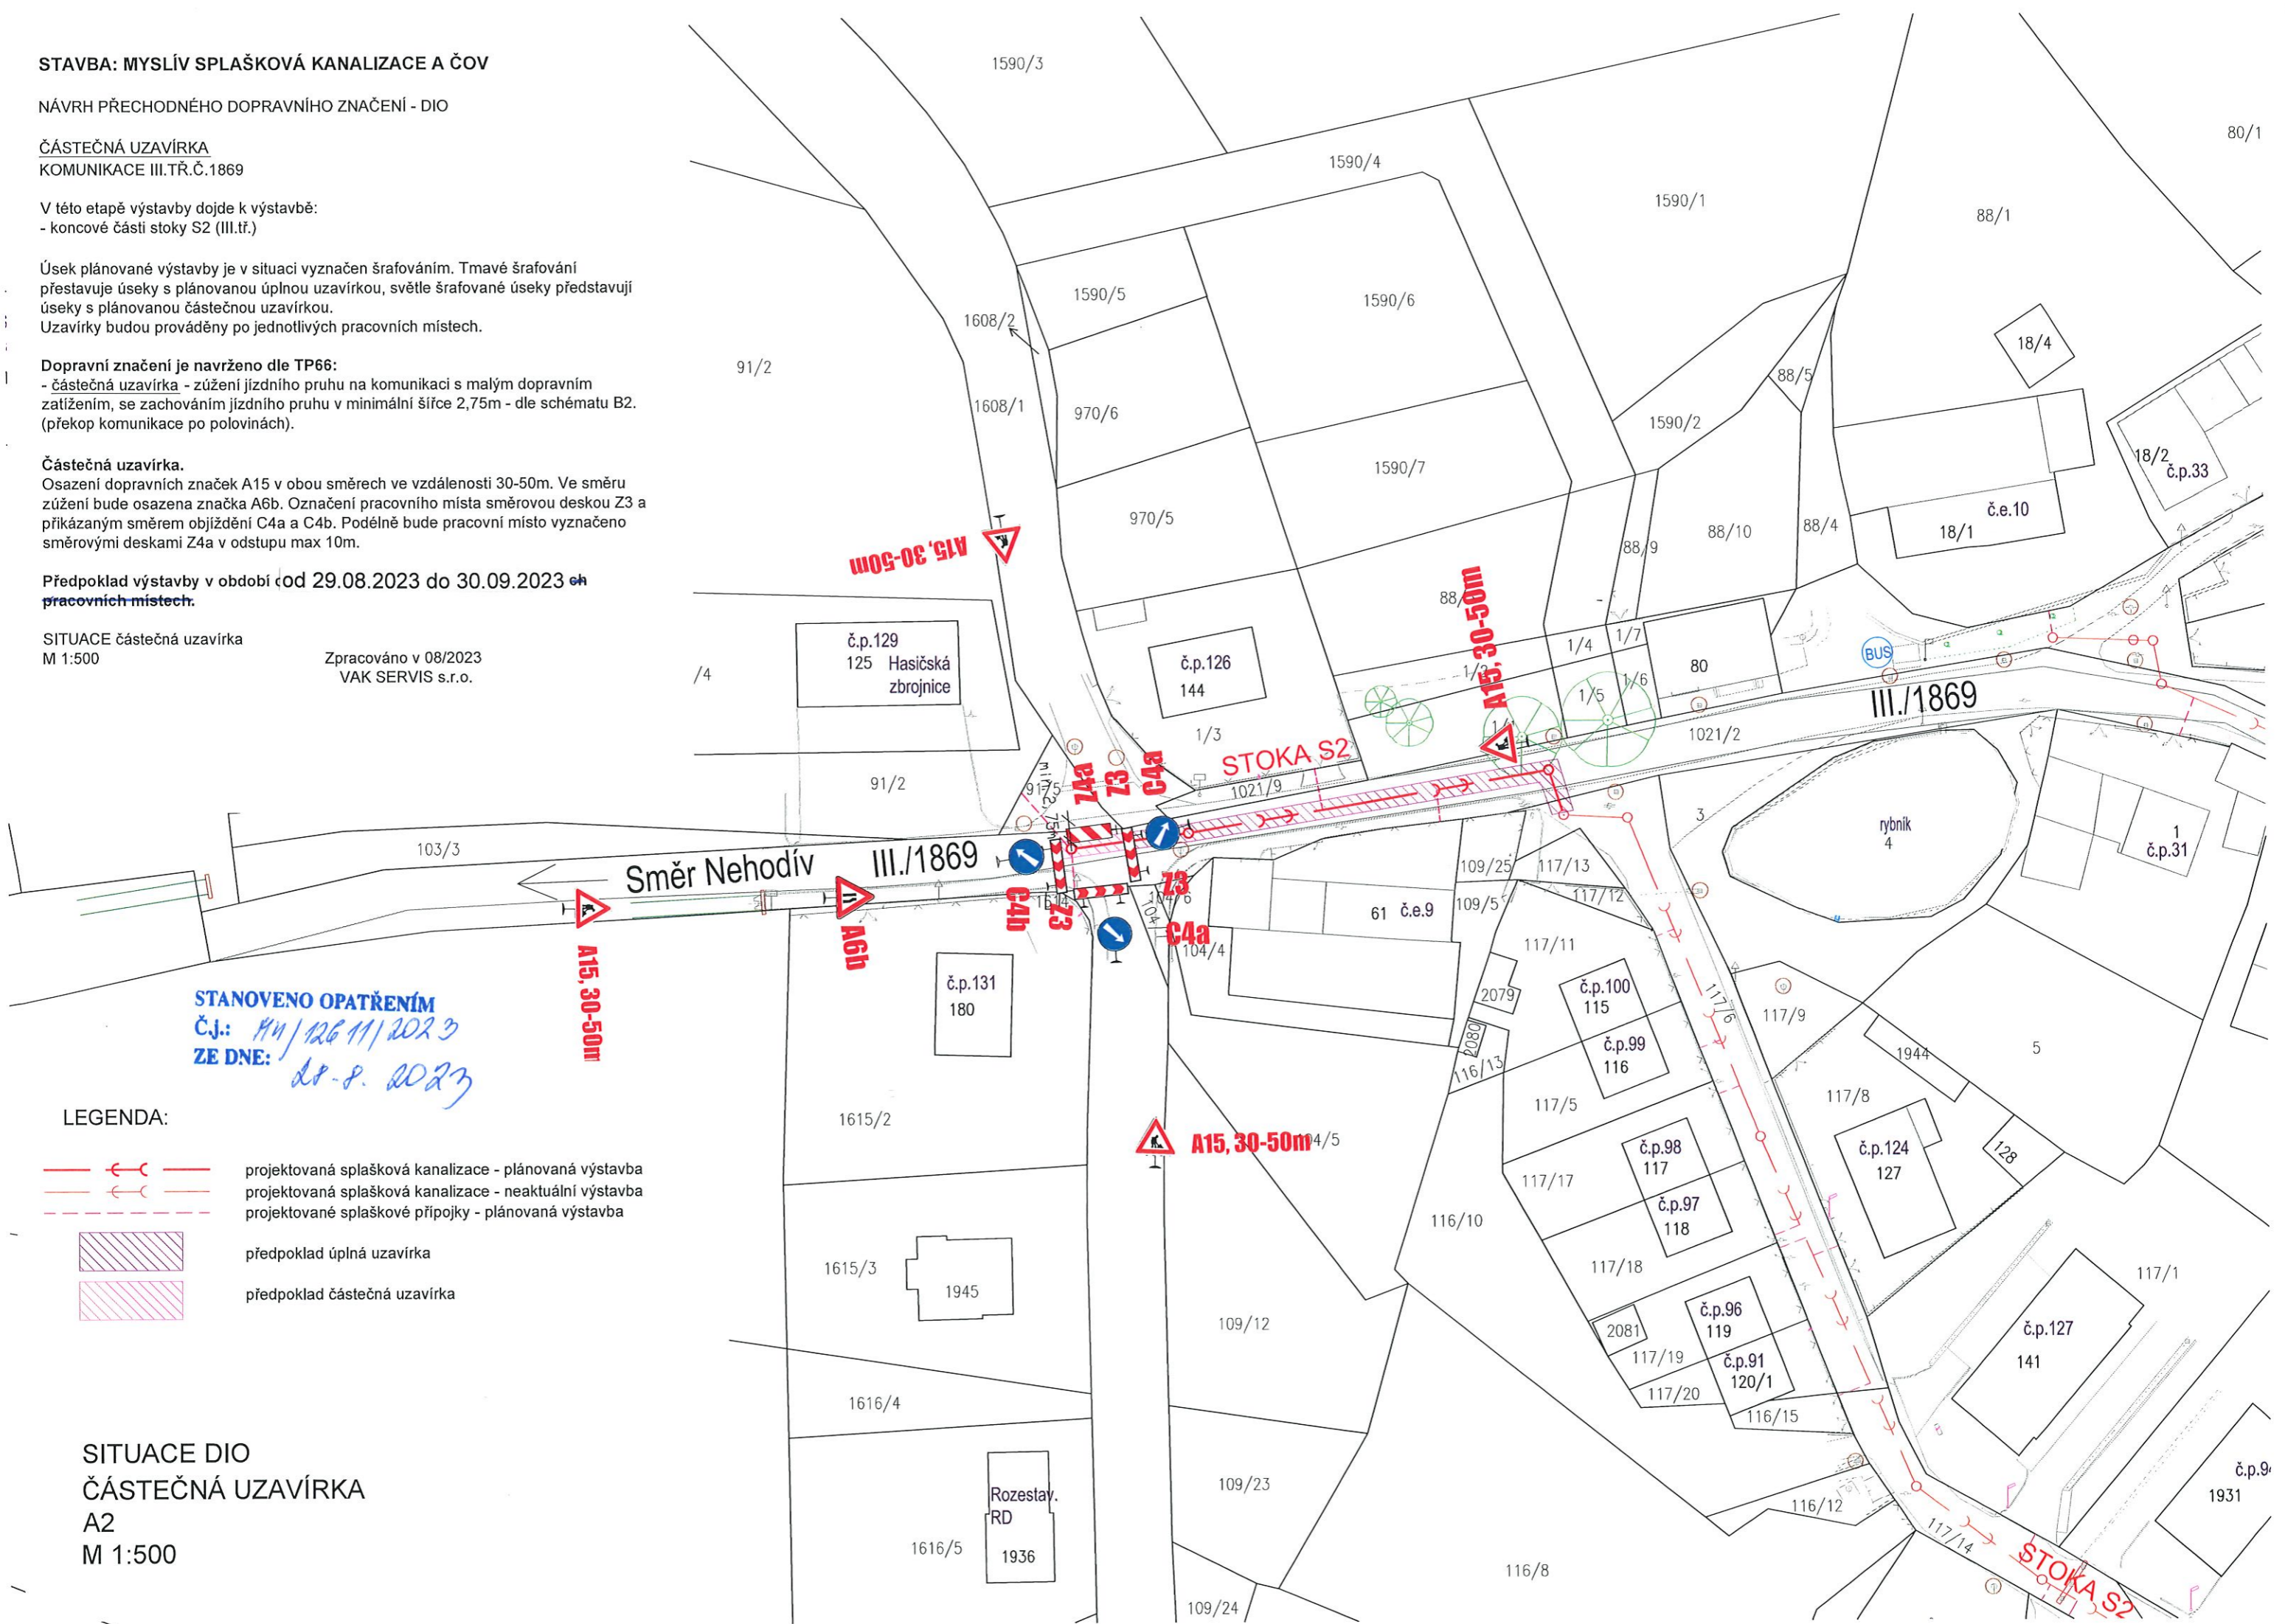

**LEGENDA:**

- projektovaná splašková kanalizace - plánovaná výstavba
- projektovaná splašková kanalizace - neaktuální výstavba
- projektované splaškové přípojky - plánovaná výstavba
- předpoklad úplná uzavírka
- předpoklad částečná uzavírka

SITUACE DIO  
ČÁSTEČNÁ UZAVÍRKA  
A2  
M 1:500

# STAVBA: MYSLÍV SPLAŠKOVÁ KANALIZACE A ČOV

NÁVRH PŘECHODNÉHO DOPRAVNÍHO ZNAČENÍ - DIO

ÚPLNÁ UZAVÍRKA  
KOMUNIKACE III./TR.Č.1869

V této etapě výstavby dojde k výstavbě:  
- koncové části stoky S2 (III.tř.)

Úsek plánované výstavby je v situaci vyznačen šrafováním. Tmavě šrafování představuje úseky s plánovanou úplnou uzavírkou, světle šrafování představuje úseky s plánovanou částečnou uzavírkou.

Uzavírky budou prováděny po jednotlivých pracovních místech.

Dopravní značení je navrženo dle TP66:

- úplná uzavírka dle schématu B/15 + vyznačení objížděné trasy, v komunikacích s velmi nízkým dopravním zatížením. Průjezd autobusové dopravy bude umožněn (stavební mechanizace umožní průjezd autobusové dopravy v pruhu o průjezdné šířce 2,75m). Pro ostatní dopravu bude vyznačena objížděná trasa okolními místními komunikacemi.

Úplná uzavírka:

Vyznačení pracovního místa osazením značek B1 s dodatkovou tabulí "Mimo vozidel stavby", Z02. Vyznačení objížděky pomocí značek IS11c, případně C3b. Objížděka bude vedena nejbližšími okolními ulicemi. V nejbližších křižovatkách budou osazeny značky IP10a, IP10b. Úplná uzavírka, včetně délky trvání bude předem nahlášena IZS, včetně objížděné trasy.

Předpoklad výstavby v období od 29.08.2023 do 30.09.2023 jednotlivých pracovních místech.

SITUACE úplná uzavírka  
M 1:1000

Zpracováno v 08/2023  
VAK SERVIS s.r.o.

STANOVENO OPATŘENÍM

č.j.: MN/12611/2023

ZE DNE: 28.08.2023

SITUACE DIO  
ÚPLNÁ UZAVÍRKA  
A2  
M 1:1000

## LEGENDA:

- projektovaná splašková kanalizace - plánovaná výstavba
- projektovaná splašková kanalizace - neaktuální výstavba
- projektované splaškové přípojky - plánovaná výstavba
- předpoklad úplná uzavírka
- předpoklad částečná uzavírka

